



SITUATIE.

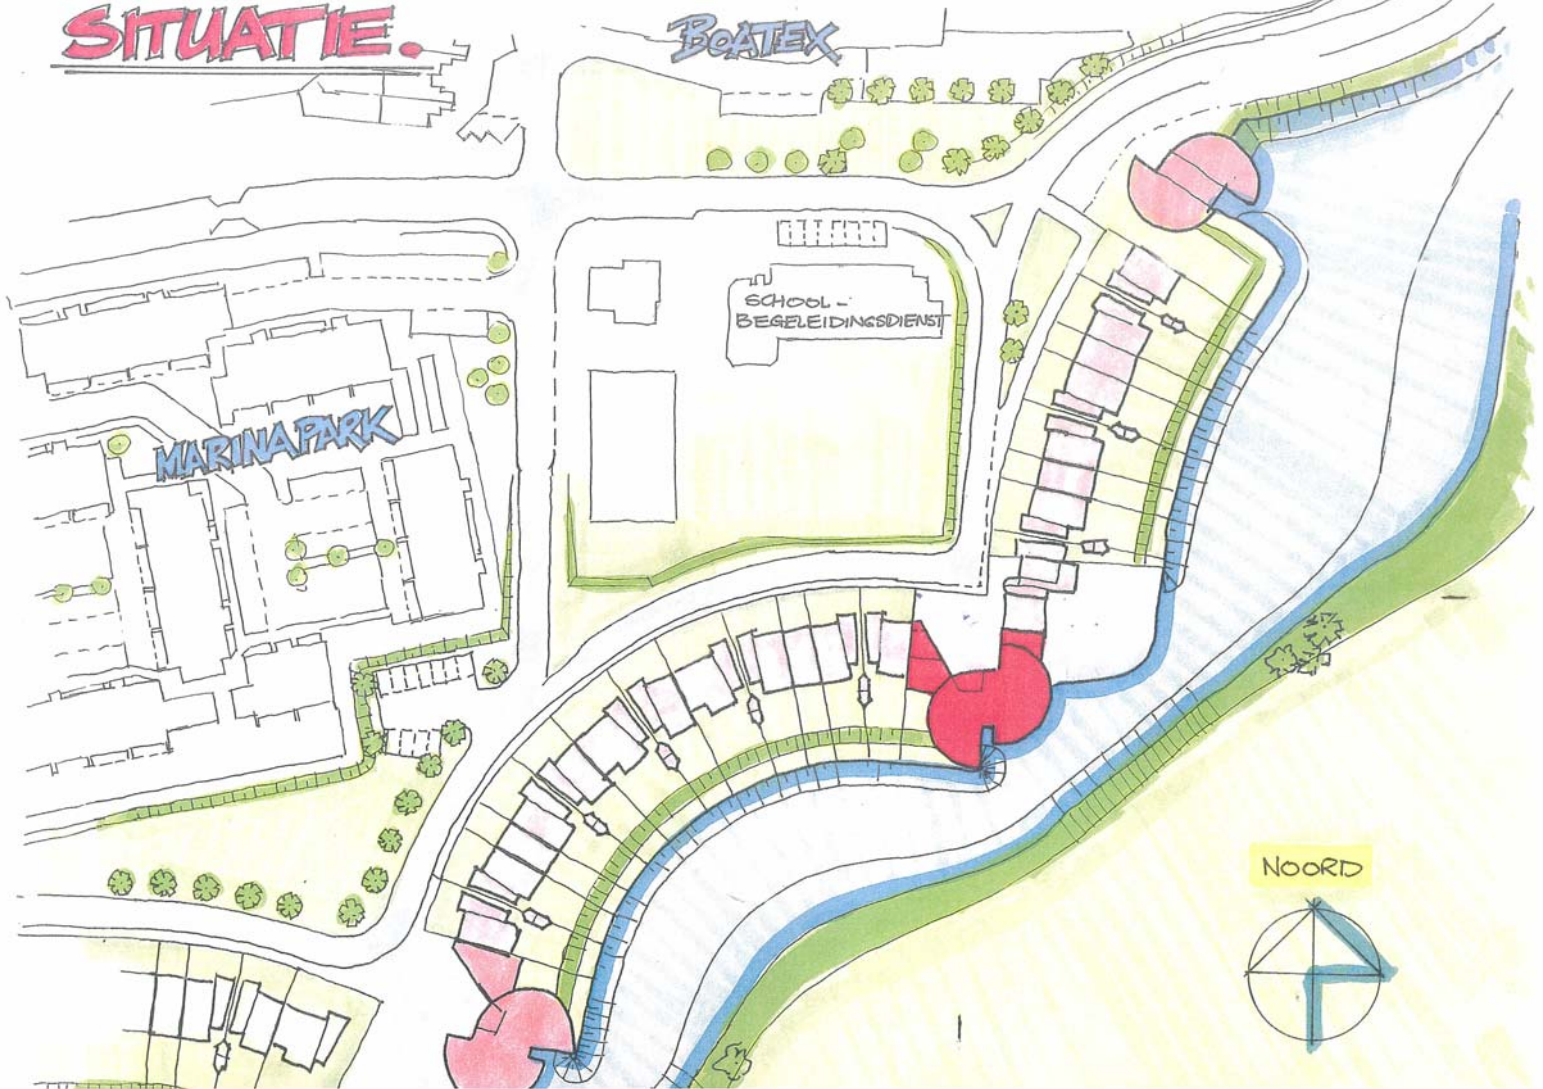

2m

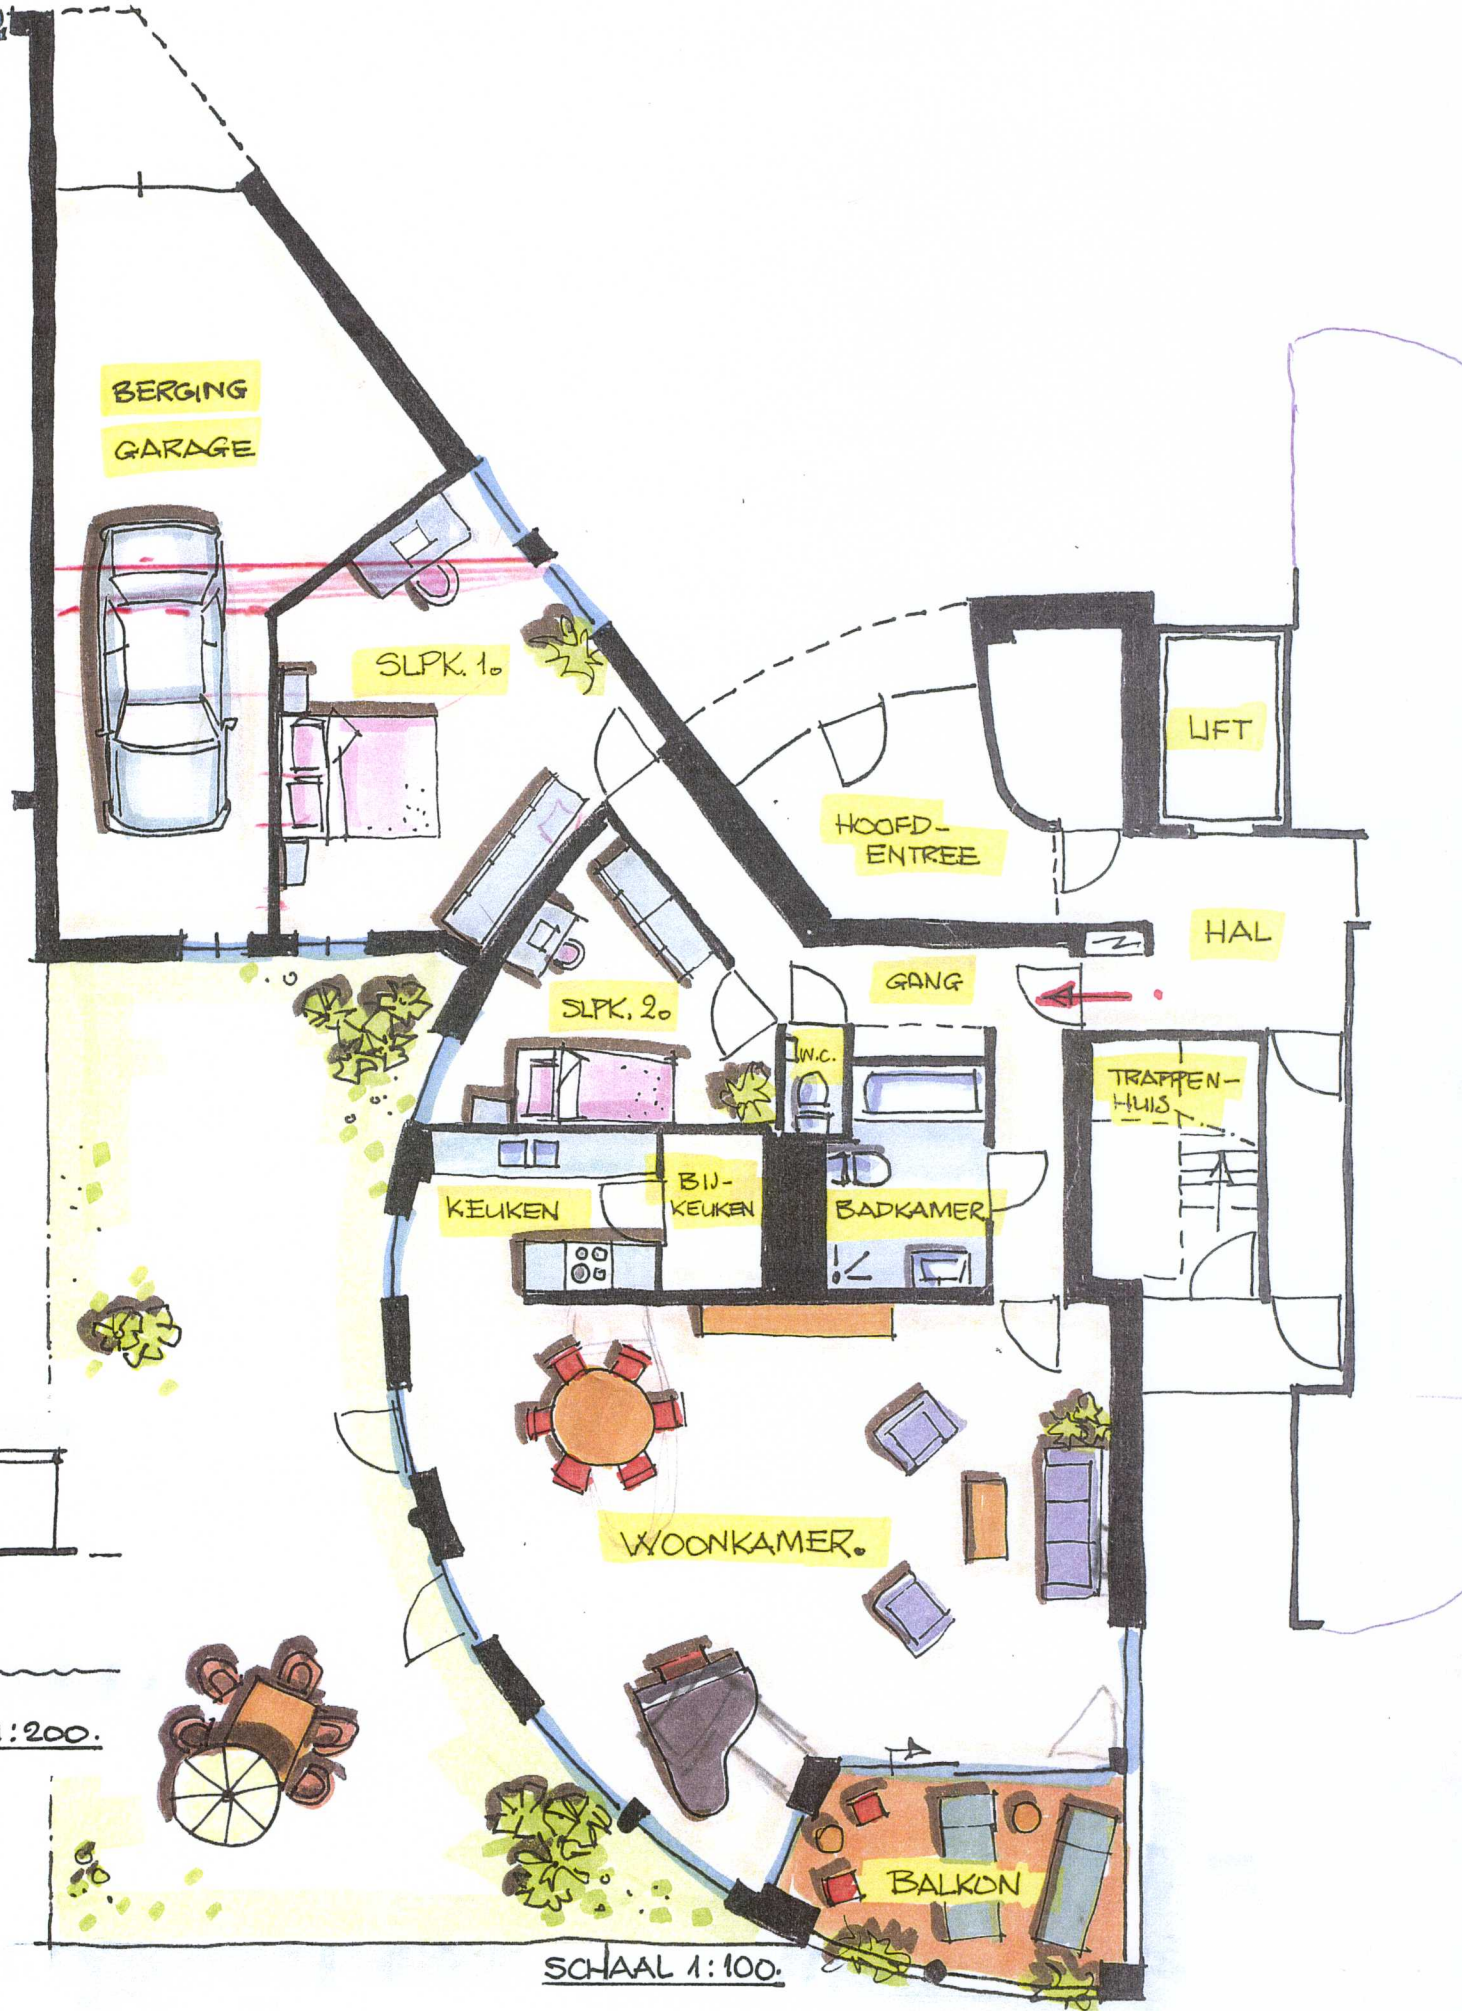

BERGING
GARAGE

SLPK. 1o

HOOFD-
ENTREE

LIFT

HAL

GANG

SLPK. 2o

TRAPPEN-
HUIS


KEUKEN

BIJ-
KEUKEN

BADKAMER

WOONKAMER.

BALKON

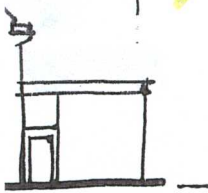

MAAL 1:200.

SCHAAL 1:100.