



De Ruijterstraat 38  
1782RL Den Helder

gemeente Den Helder

bestemmingsplan

onherroepelijk (vastgesteld 2016-11-28)

PLEKINFO

DOCUMENTEN

KENMERKEN

112653.5, 552793.1

Enkelbestemming  
Wonen

Bouwvlak

Maatvoering  
maximum aantal wooneenheden: 13

Maatvoering  
 ○ maximum bouwhoogte: 9 m  
 ○ maximum goothoogte: 6 m

plangebied

Enkelbestemmingen

- agrarisch
- agrarisch met waarden
- bedrijf
- bedrijventerrein
- bos
- centrum
- cultuur en ontspanning
- detailhandel
- dienstverlening
- gemengd
- groen
- horeca
- kantoor
- maatschappelijk
- natuur
- overig
- recreatie
- sport
- tuin
- verkeer
- water
- wonen
- woongebied

Dubbelbestemmingen

- waterstaat
- leiding
- waarde

Bouwvlakken

- bouwvlak

Gebiedsaanduidingen

- geluidzone
- luchtvaartverkeerzone
- vrijwaringszone
- milieuzone
- veiligheidszone
- wetgevingzone
- reconstructiewetzone
- overige zone

Aanduidingen

- bouwaanduiding
- functieaanduiding
- lettertekenaanduiding
- maatvoering

Figuren

- as van de weg
- dwarsprofiel
- gevellijn
- hartlijn leiding
- relatie
- figuur IMRO2006

Gebiedsgerichte besluiten

- besluitgebied
- besluitvlak
- besluitsubvlak

Structuurvisies


- plangebied

Gescande kaarten

- plangebied

Overige besluiten

- plangebied

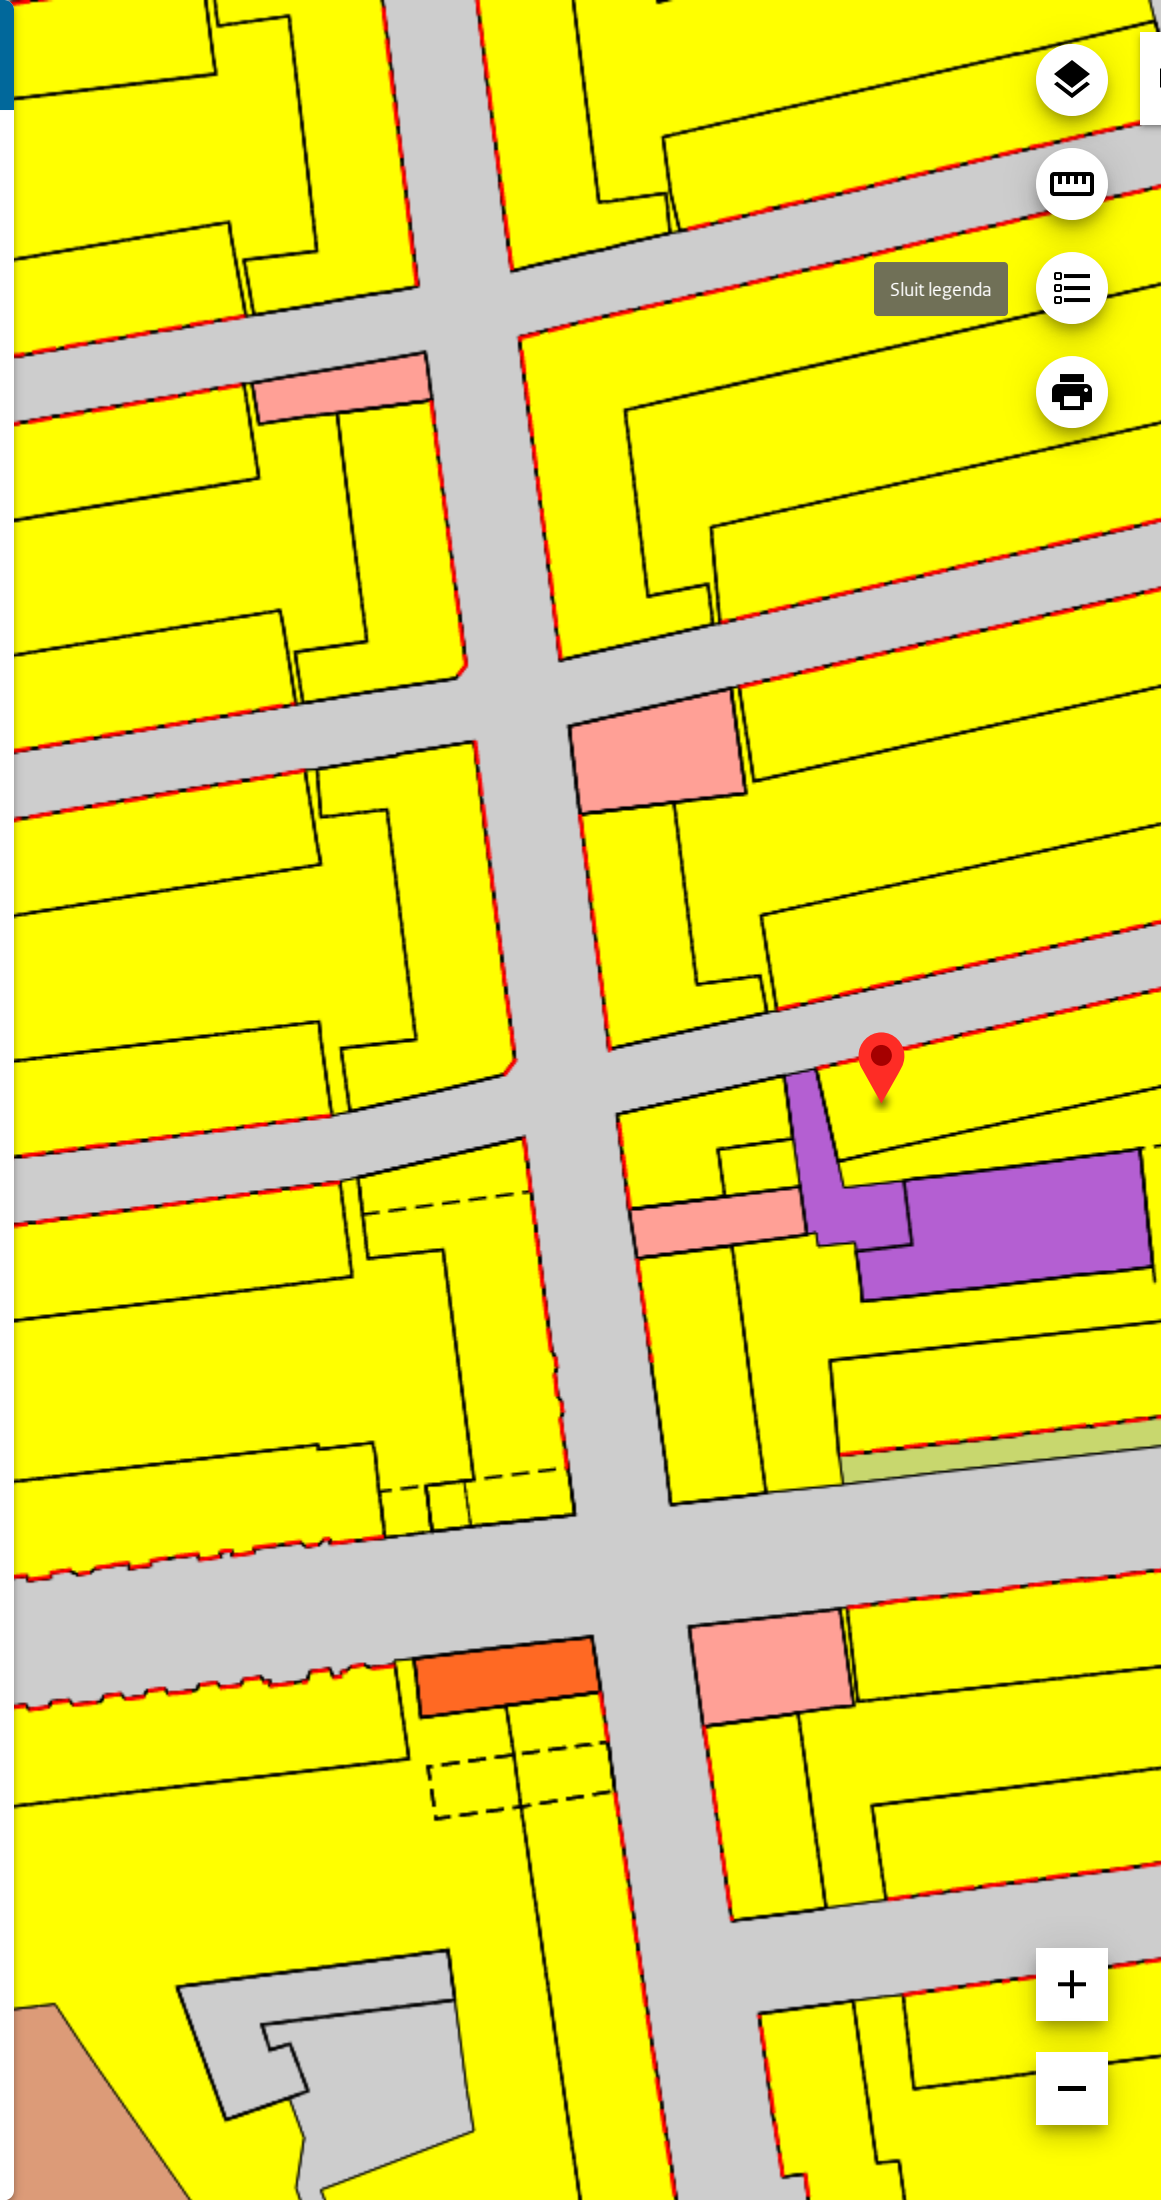

Sluit legenda

